

### Verfahrensvermerke

1. Der Gemeinderat Aying hat in der Sitzung vom 15.02.2000 die 2. Änderung des Flächennutzungsplans beschlossen. Der Änderungsbeschluss wurde am 22.02.2000 ortsüblich bekanntgemacht.
2. Der Entwurf der Flächennutzungsplanänderung in der Fassung vom 25.07.2000 wurde mit dem Erläuterungsbericht gemäß § 3 Abs. 2 BauGB in der Zeit vom 07.08.2000 - 11.09.2000 öffentlich ausgelegt.
3. Die Gemeinde Aying hat mit Beschluss des Gemeinderats vom 12.09.2000 die 2. Änderung des Flächennutzungsplans in der Fassung vom 25.07.2000 festgestellt.

Gemeinde Aying am 02.10.2000



*J. Eichler*  
Johann Eichler  
Erster Bürgermeister

4. Das Landratsamt München hat die Flächennutzungsplanänderung mit Bescheid vom 28.09.2000, Nr. 7.13 - BK 36/72 gemäß § 6 BauGB genehmigt.

Gemeinde Aying am 02.10.2000



*J. Eichler*  
Johann Eichler  
Erster Bürgermeister

5. Die Erteilung der Genehmigung der 2. Änderung des Flächennutzungsplans wurde am 13.10.2000 gemäß § 6 Abs. 5 BauGB ortsüblich bekanntgemacht. Die Änderung des Flächennutzungsplans ist damit wirksam.

Gemeinde Aying am 16.10.2000



*J. Eichler*  
Johann Eichler  
Erster Bürgermeister

### NEUE DARSTELLUNGEN


1. Nr. der Änderung laut Erläuterungsbericht  
Art der baulichen Nutzung (z.B. WA)
2. Allgemeines Wohngebiet
3. Schutz- und Leitpflanzung geplant
4. Bäume geplant
5. Umgrenzung von Flächen für besondere Vorkehrungen zum Schutz gegen Verkehrslärm

### NACHRICHTLICHE DARSTELLUNGEN

1. Bauverbotszone

M 1 : 5000

0 100 200 300 400 500 m

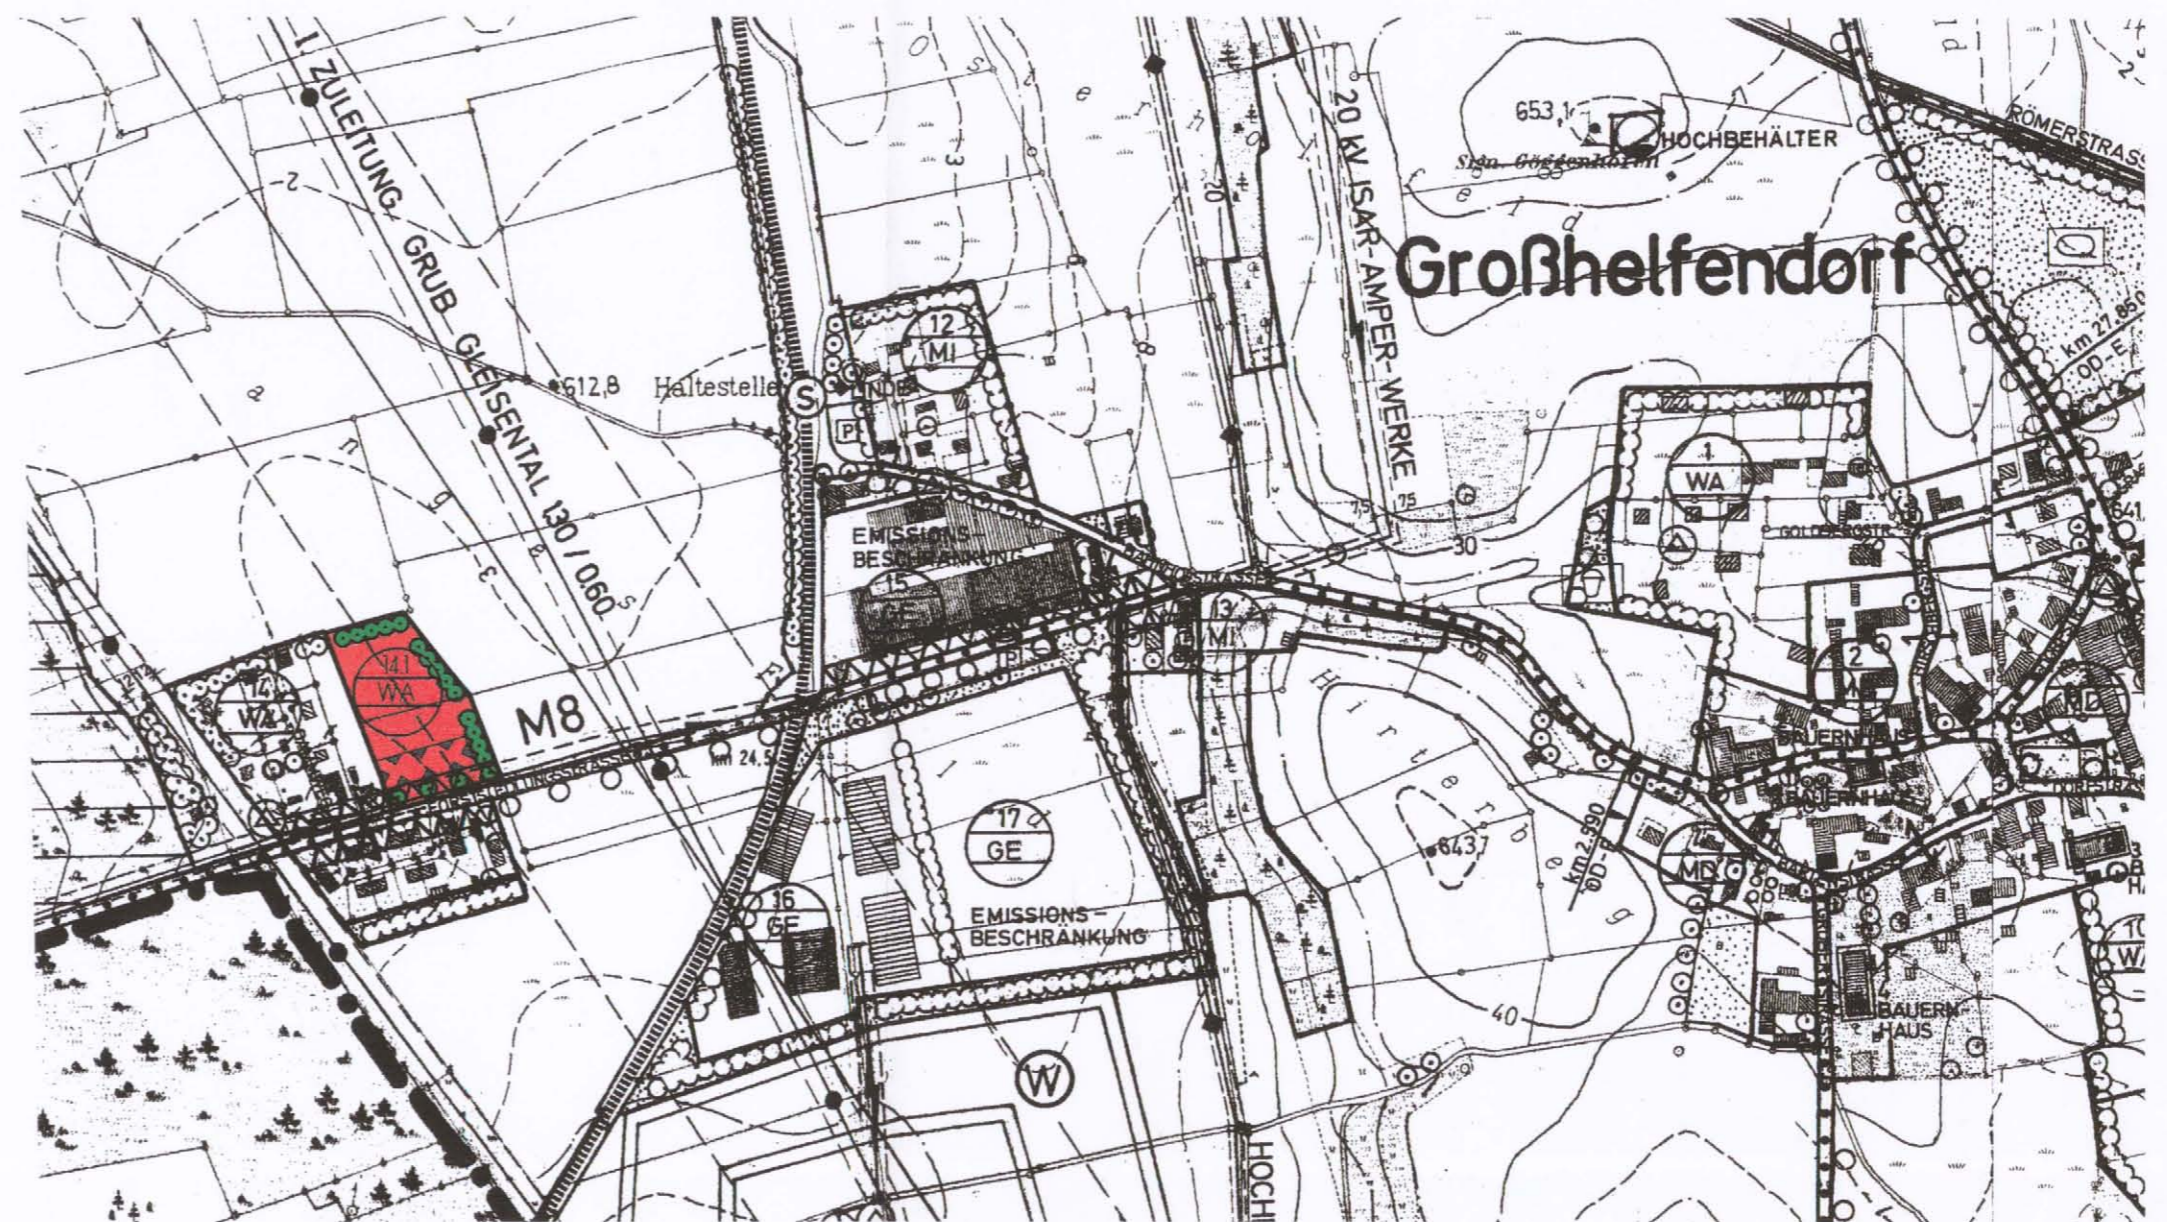

## GEMEINDE AYING

### Flächennutzungsplan 2. Änderung

Geltungsbereich Flur Nr. 739, 744

Gemarkung Helfendorf

Fassung vom 25.07.2000

Entwurfsverfasser: Paul Springer, Dipl.Ing.(FH) Architekt  
Peisser Strasse 10, 85653 Aying  
Tel. 08095-458 Fax. 08095-2340