


Wohnanlage in Aying Am Bahnhof 15

Wohnung 17
2-Zimmer-Wohnung
im 1. Obergeschoss

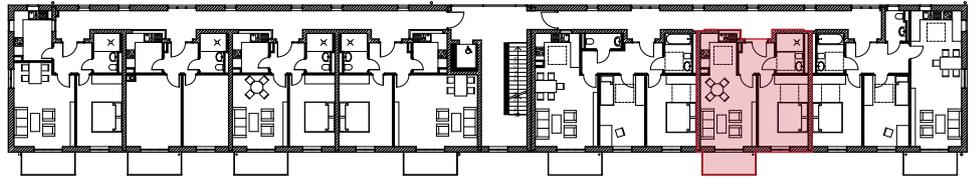

Gesamt ca. 51,56 m²

Die Exposépläne sind nicht zur genauen Maßentnahme geeignet
Geringfügige Maßänderungen sind vorhanden

Die gezeigte Möblierung ist ein Vorschlag des Architekten
und nicht im Mietpreis enthalten.

Maßstab 1:100

