

Ausgleichsflächen und -maßnahmen:

Ein Teil der Ausgleichsfläche wird vom Ökokonto der Gemeinde Aying abgebucht. Hierfür wird die restliche verfügbare Fläche (Teilfläche C) der Flurnummer 649 Gemarkung Peiß festgesetzt (siehe Abb. 7).

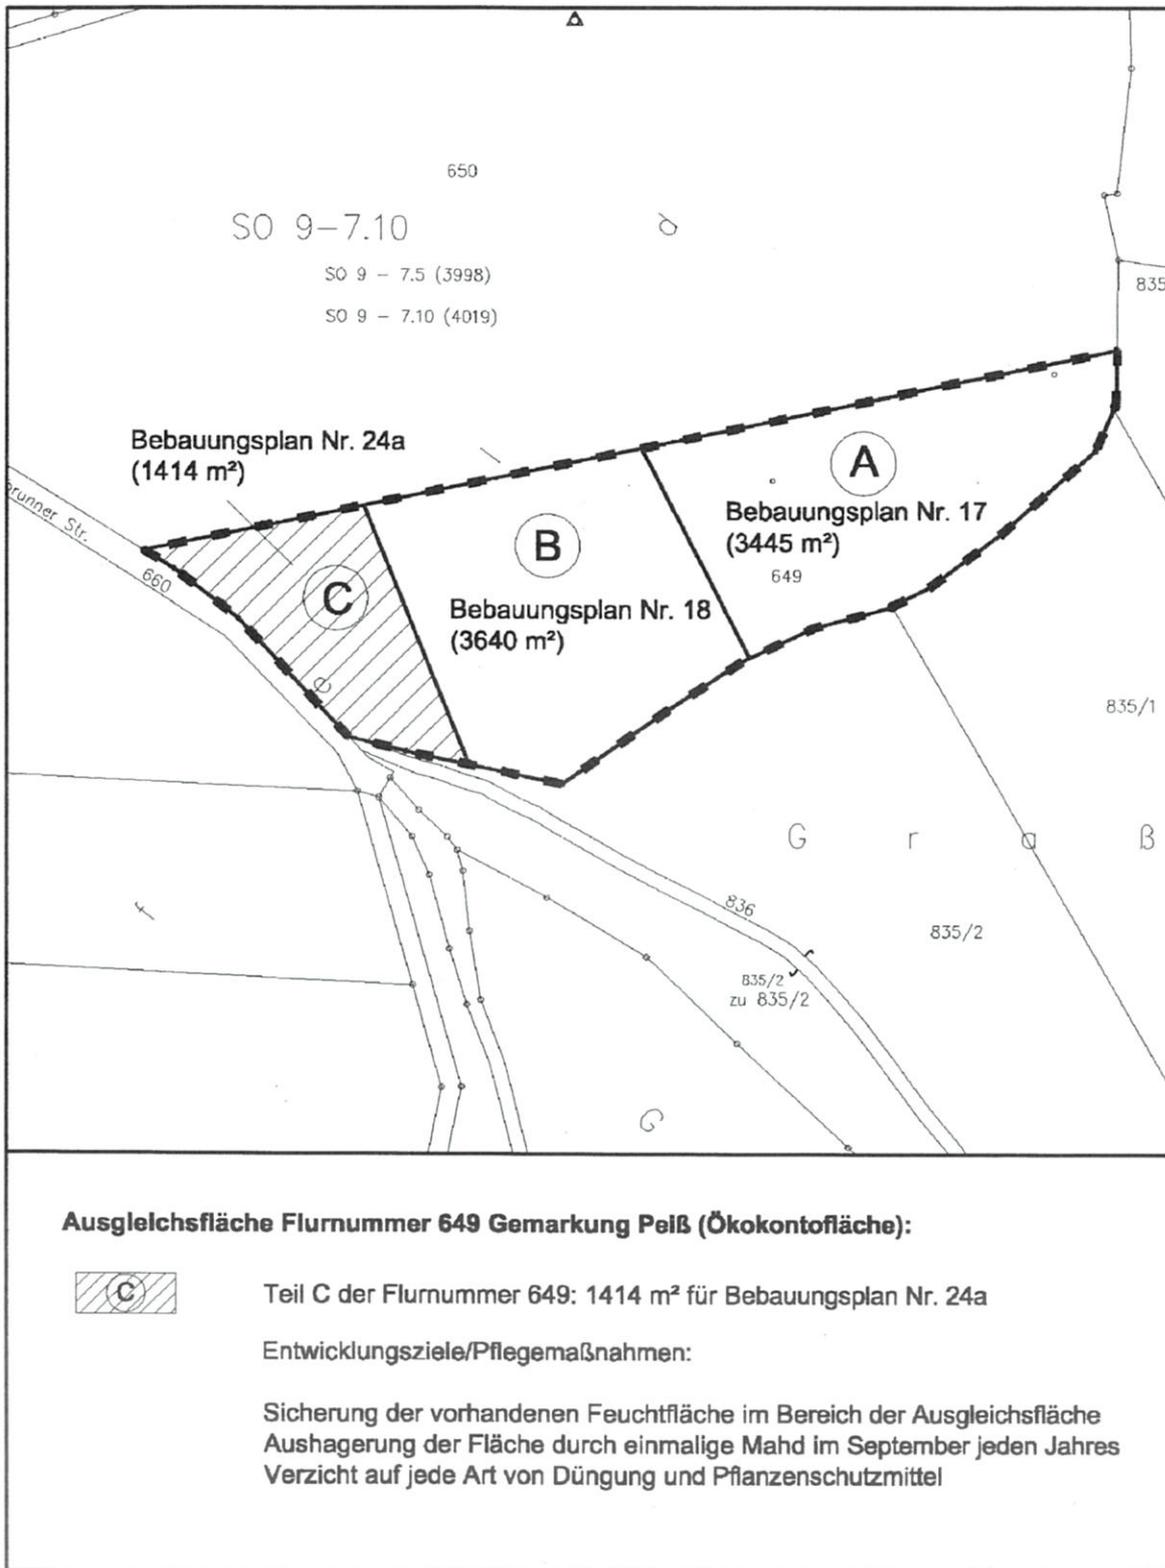


Abb. 7: Ausgleichsfläche Flurnummer 649 Gemarkung Peiß (ohne Maßstab)